


- Ilmajohto, nykyinen
- Ilmajohto, purettava
- Jakokaappi, uusi
- - - Maakaapeli, uusi
- Puistomuuntamo, uusi

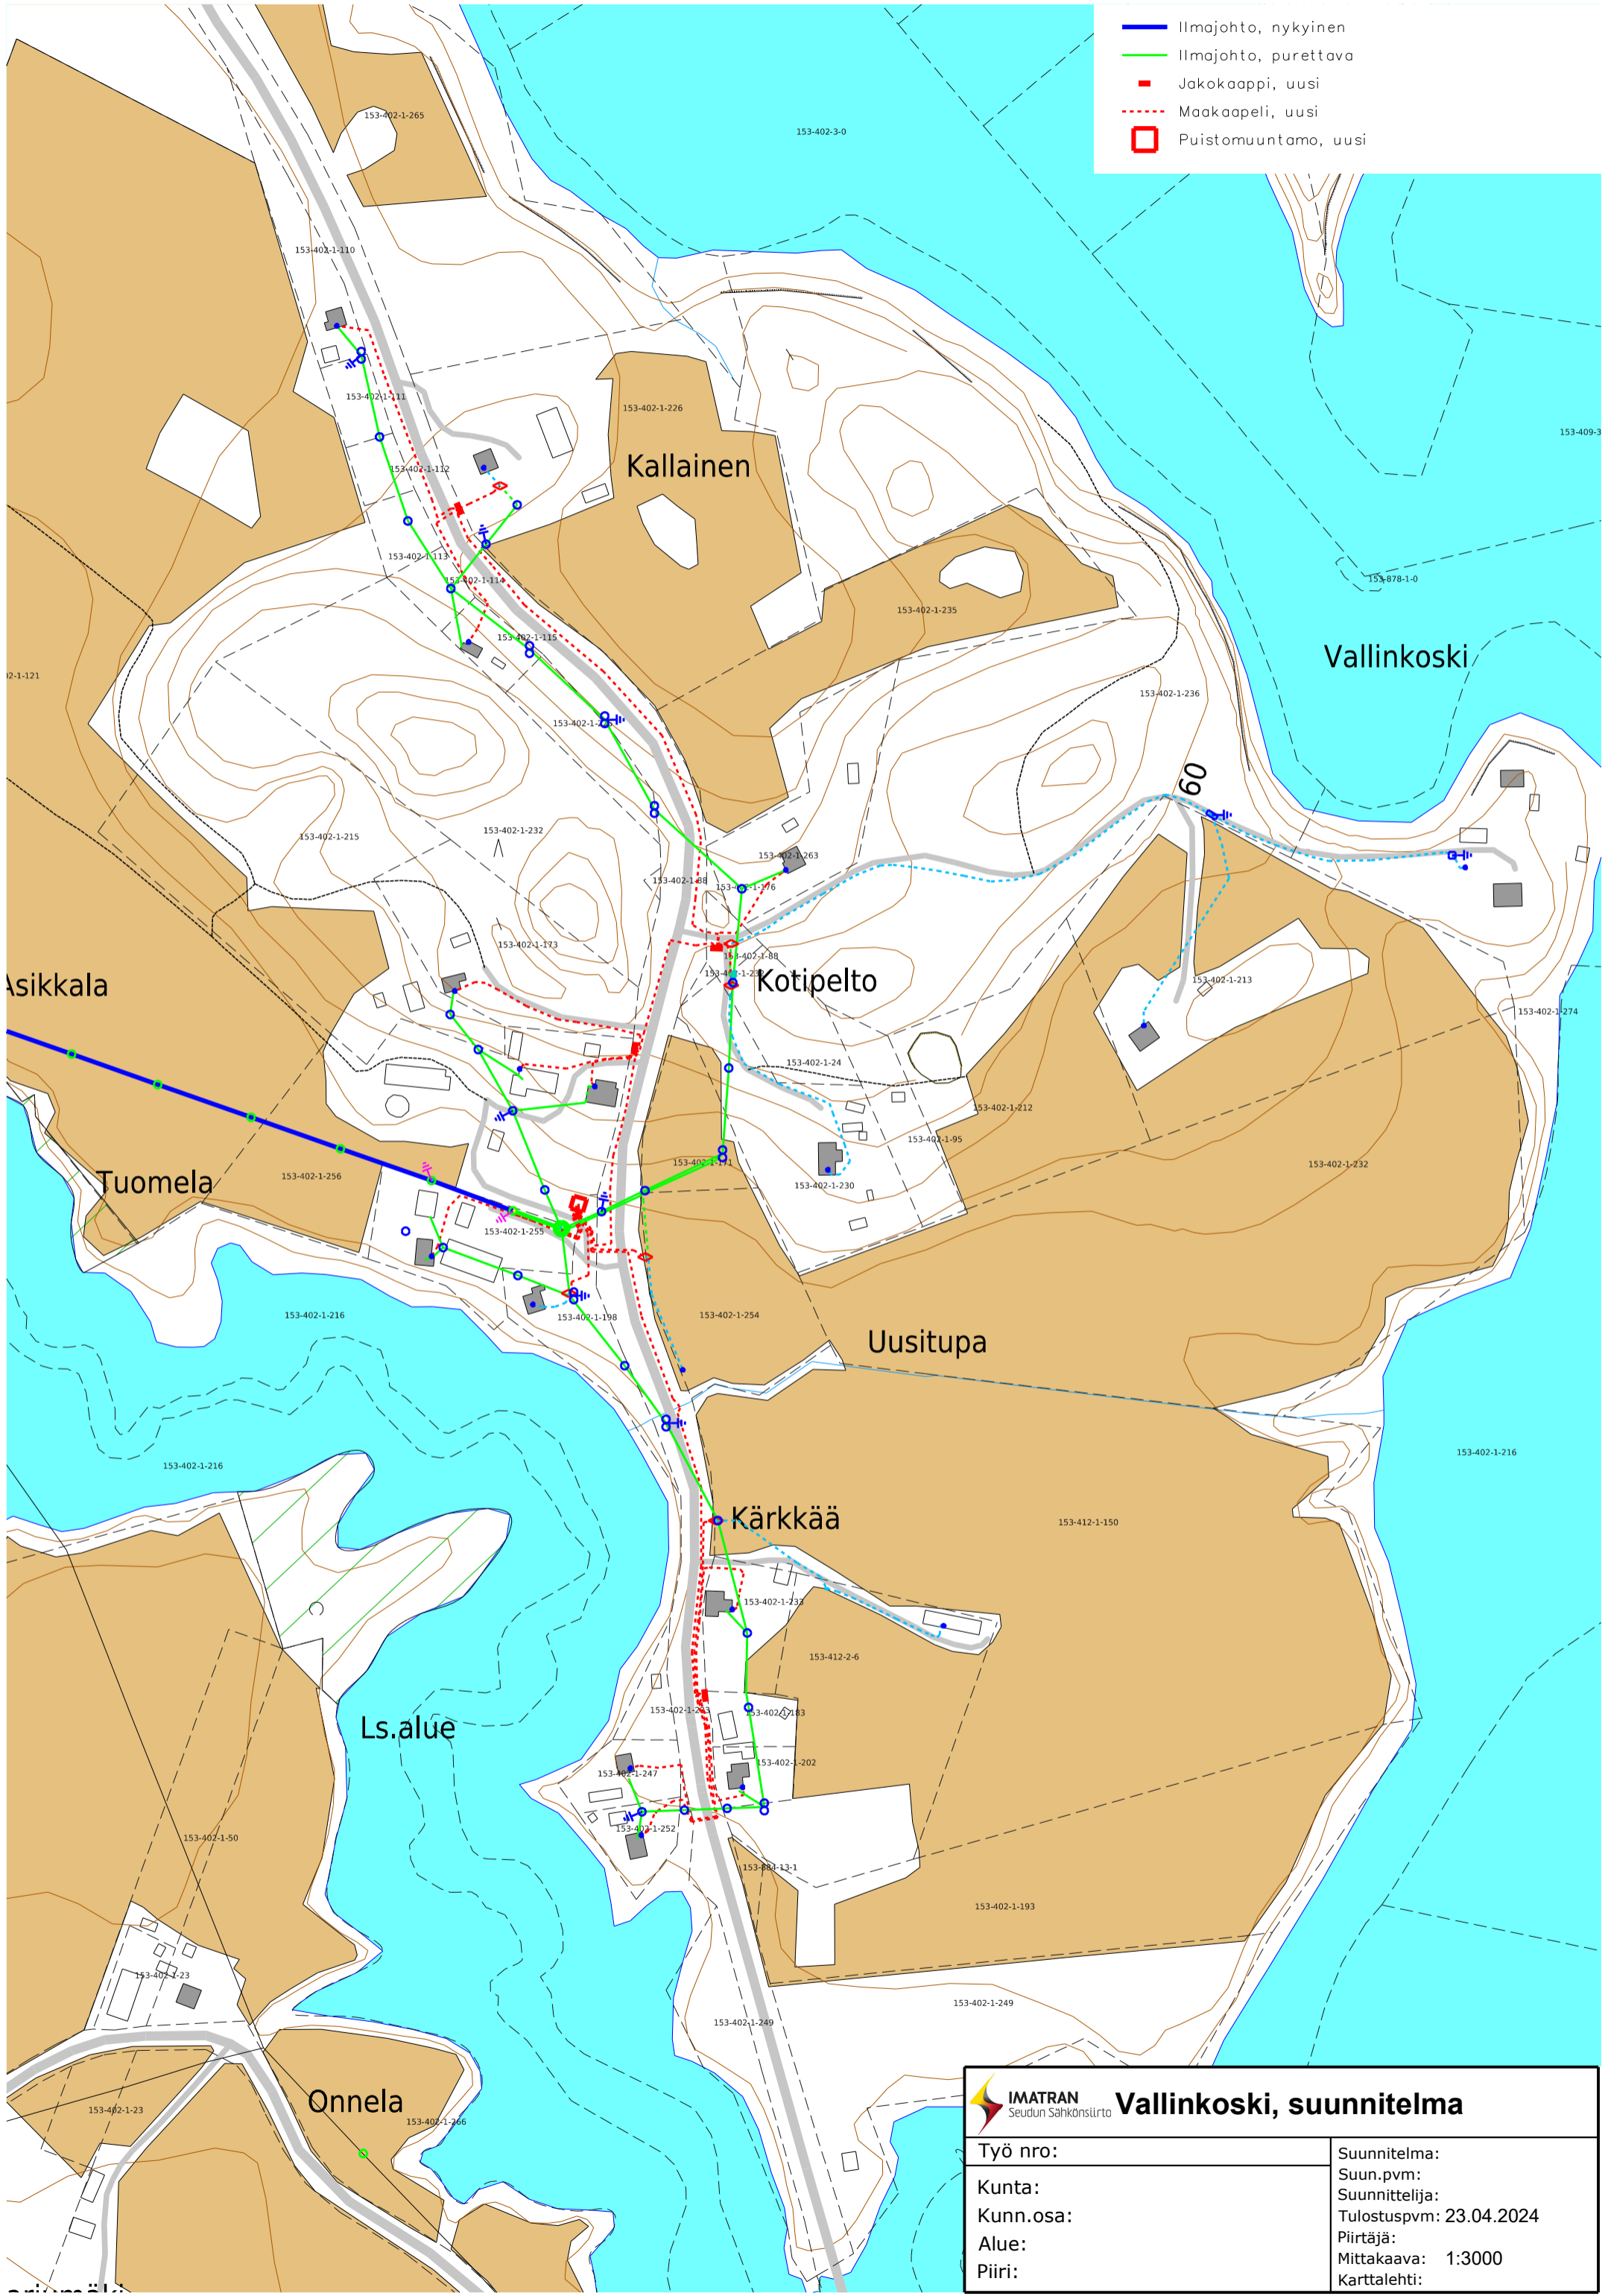

<b>Vallinkoski, suunnitelma</b>	
<p>Työ nro:</p> <p>Kunta:</p> <p>Kunn.osa:</p> <p>Alue:</p> <p>Piiri:</p>	<p>Suunnitelma:</p> <p>Suun.pvm:</p> <p>Suunnittelija:</p> <p>Tulostuspvm: 23.04.2024</p> <p>Piirtäjä:</p> <p>Mittakaava: 1:3000</p> <p>Karttalehti:</p>